

Regione Friuli Venezia Giulia

Provincia di Udine

Comune di Latisana

Ristrutturazione e restauro ex stazione ippica

adibito a

centro museale della cultura friulana

Progettazione architettonica:

Architetti Fabbro Franco Pigo Associati

Arch. Federico Fabbro, Arch. Roberto Franco, Arch. Gabrio Pigo

tel./fax : 0461 444175 e-mail: ffrabb@fastnet.it

Architetto Renata Moimas

via delle vigne n. 4 - 34077 Ronchi dei Legionari (GO)

tel. : 0481 486286 e-mail: moimasrenata@interfree.it

Studio di Architettura Bonazza Arch. Andrea

via del Brennero n. 139 - 38100 Trento

tel. : 0461 821920 fax : 0461 429511 e-mail: bonazza.andrea@tin.it

Studio Tecnico Ing. Paolo Ursig

Via Rossini n. 23 - 34139 Trieste (TS)

tel./fax : 040 369681 e-mail: paursig@tin.it

Capogruppo incaricato:

Arch. Federico Fabbro

Proprietà:

COMUNE DI LATISANA

P.zza Indipendenza n. 74 - 33053 Latisana (UD)

Estremi di approvazione:

data: 04/05/2009

PROGETTO DEFINITIVO - ESECUTIVO - 1° STRALCIO

tavola


oggetto

scala:


A10

Piante piano terra e primo


1:50

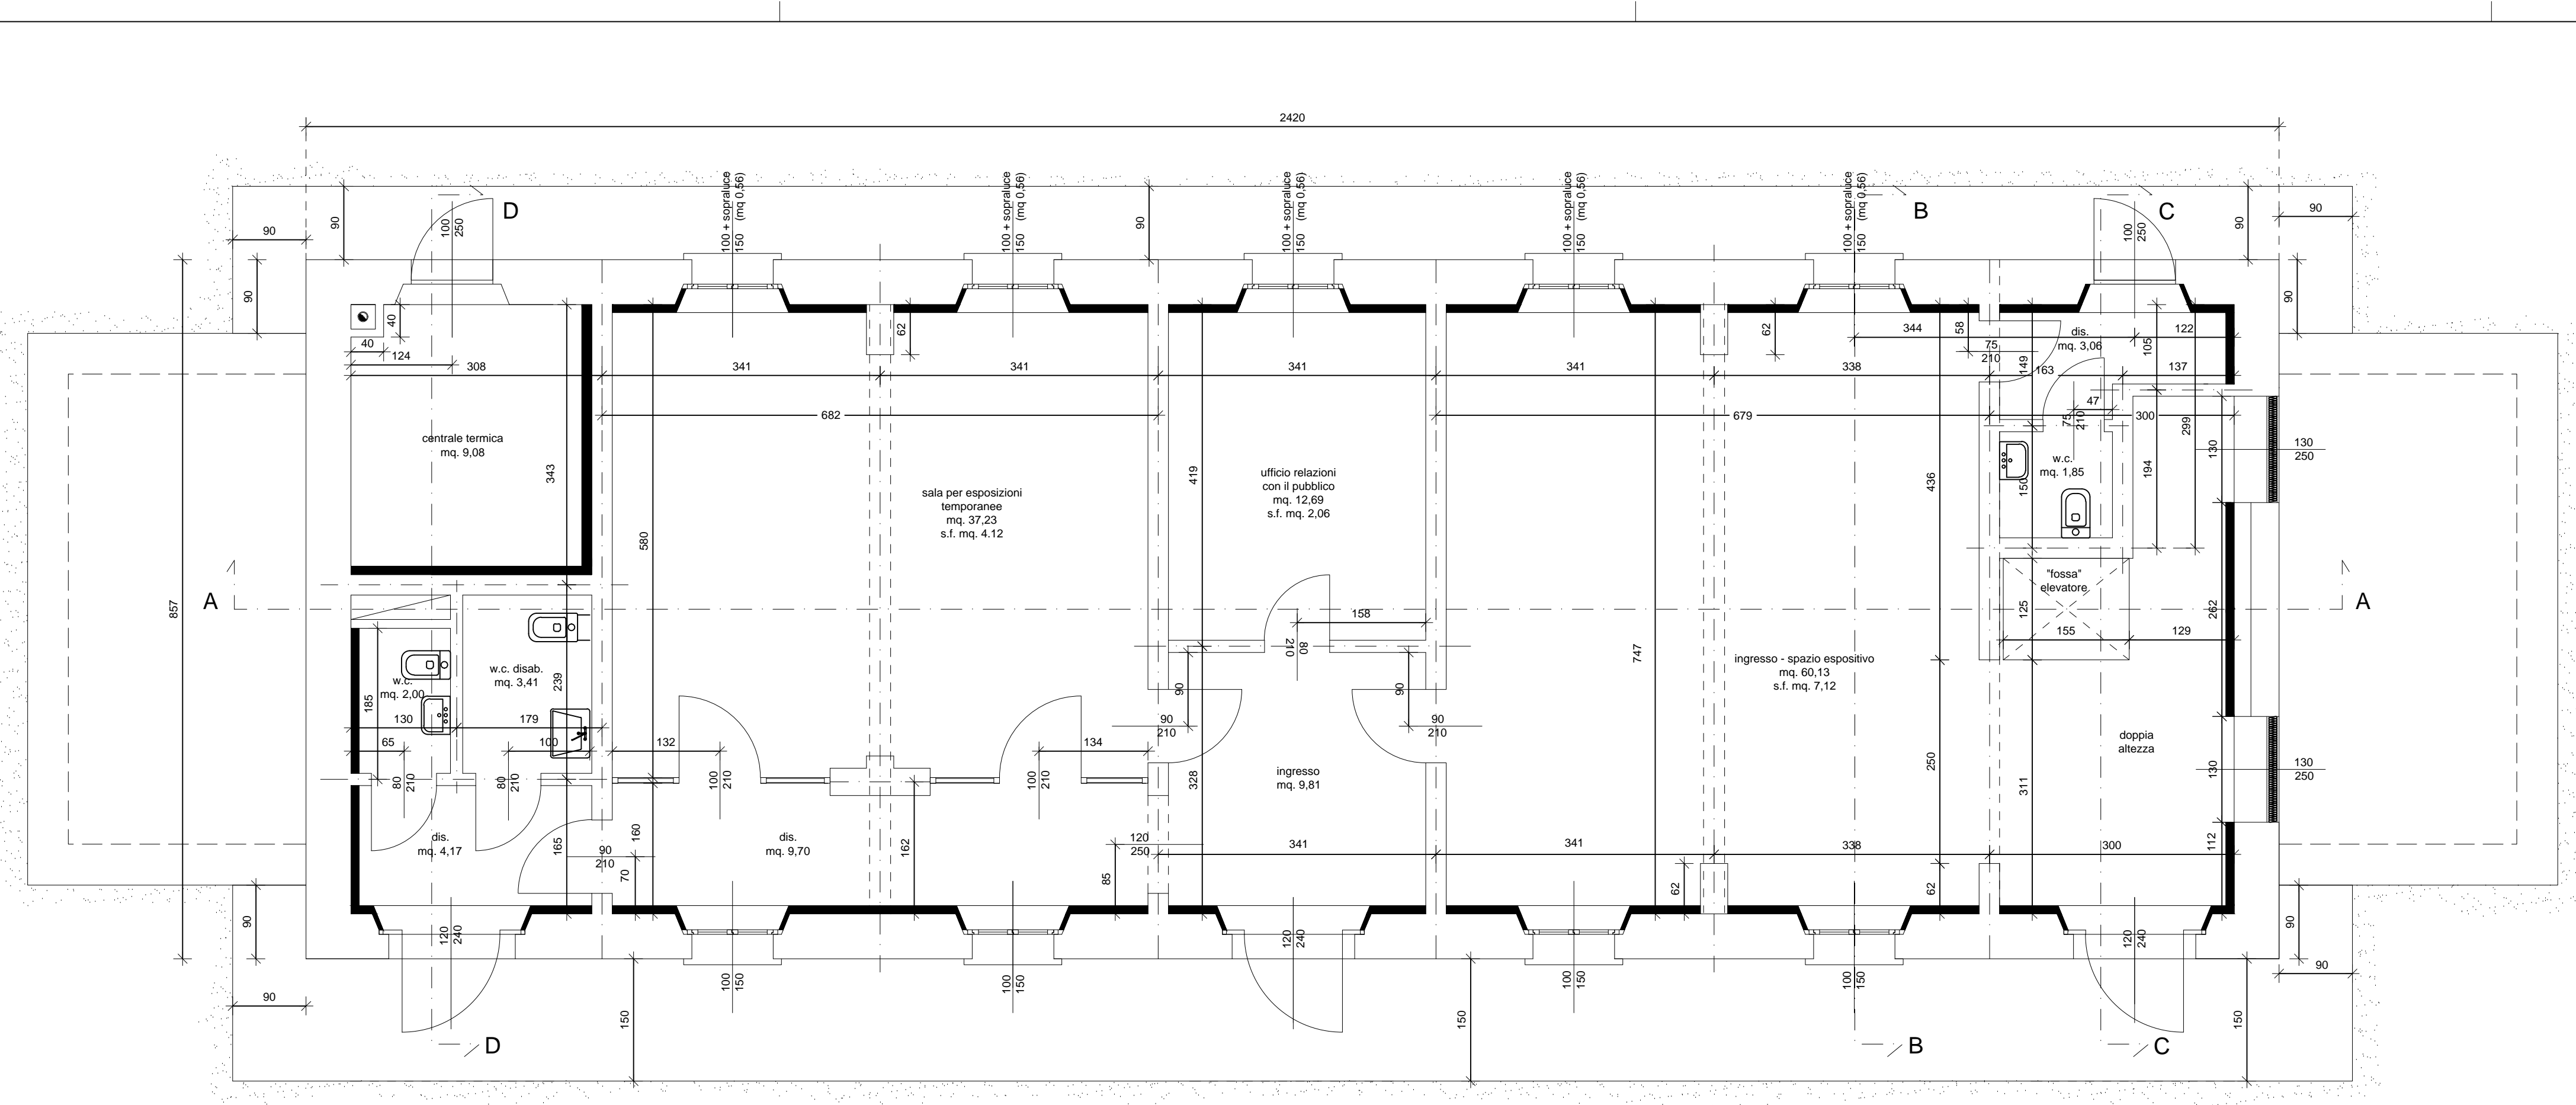


PIANTA PIANO TERRA

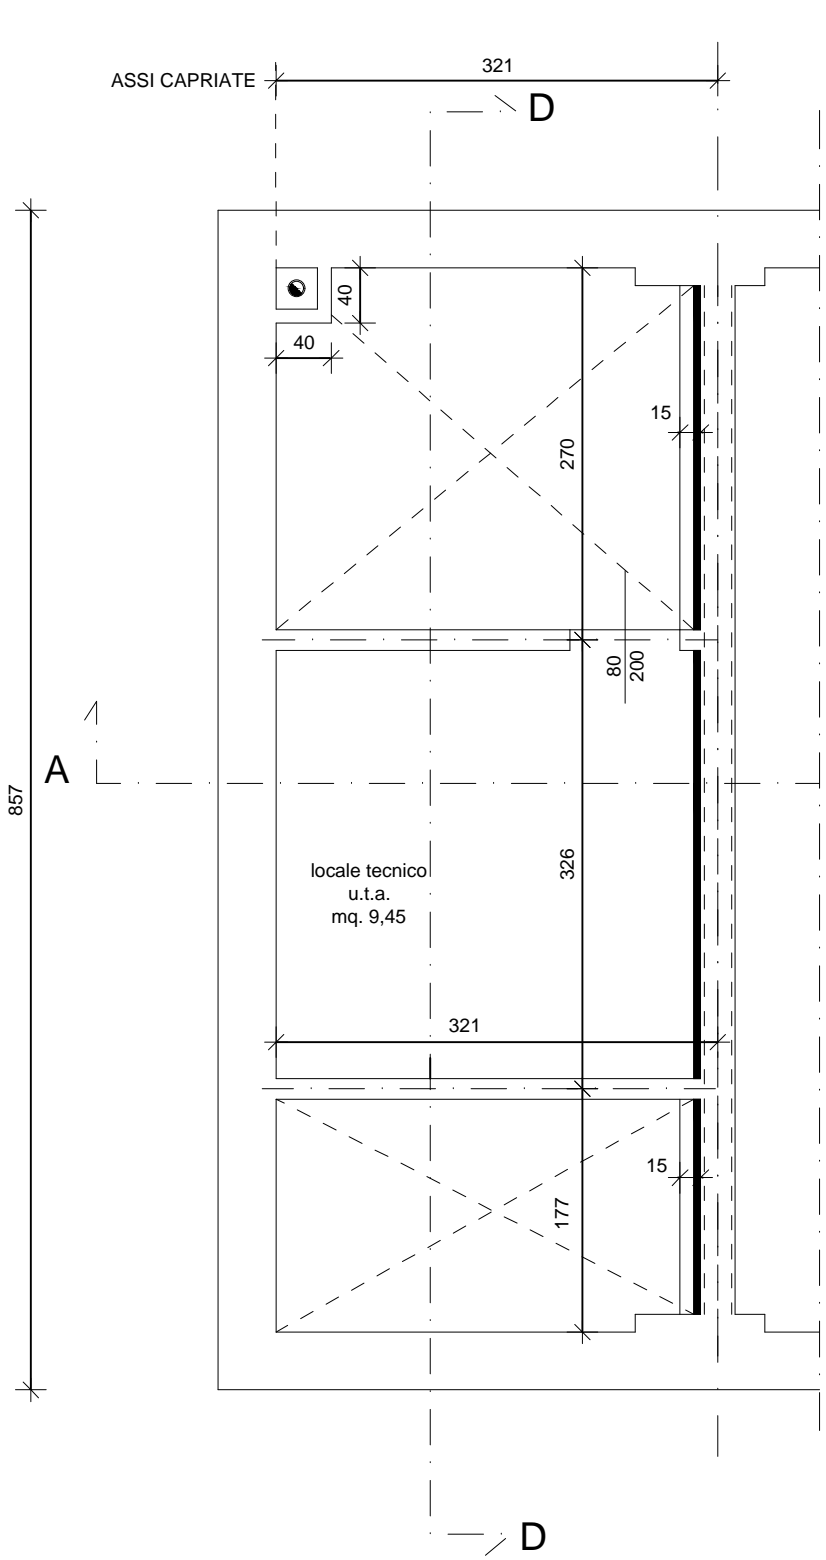

PIANTA PIANO SOPPALCO
(locaie tecnico u.t.a.)

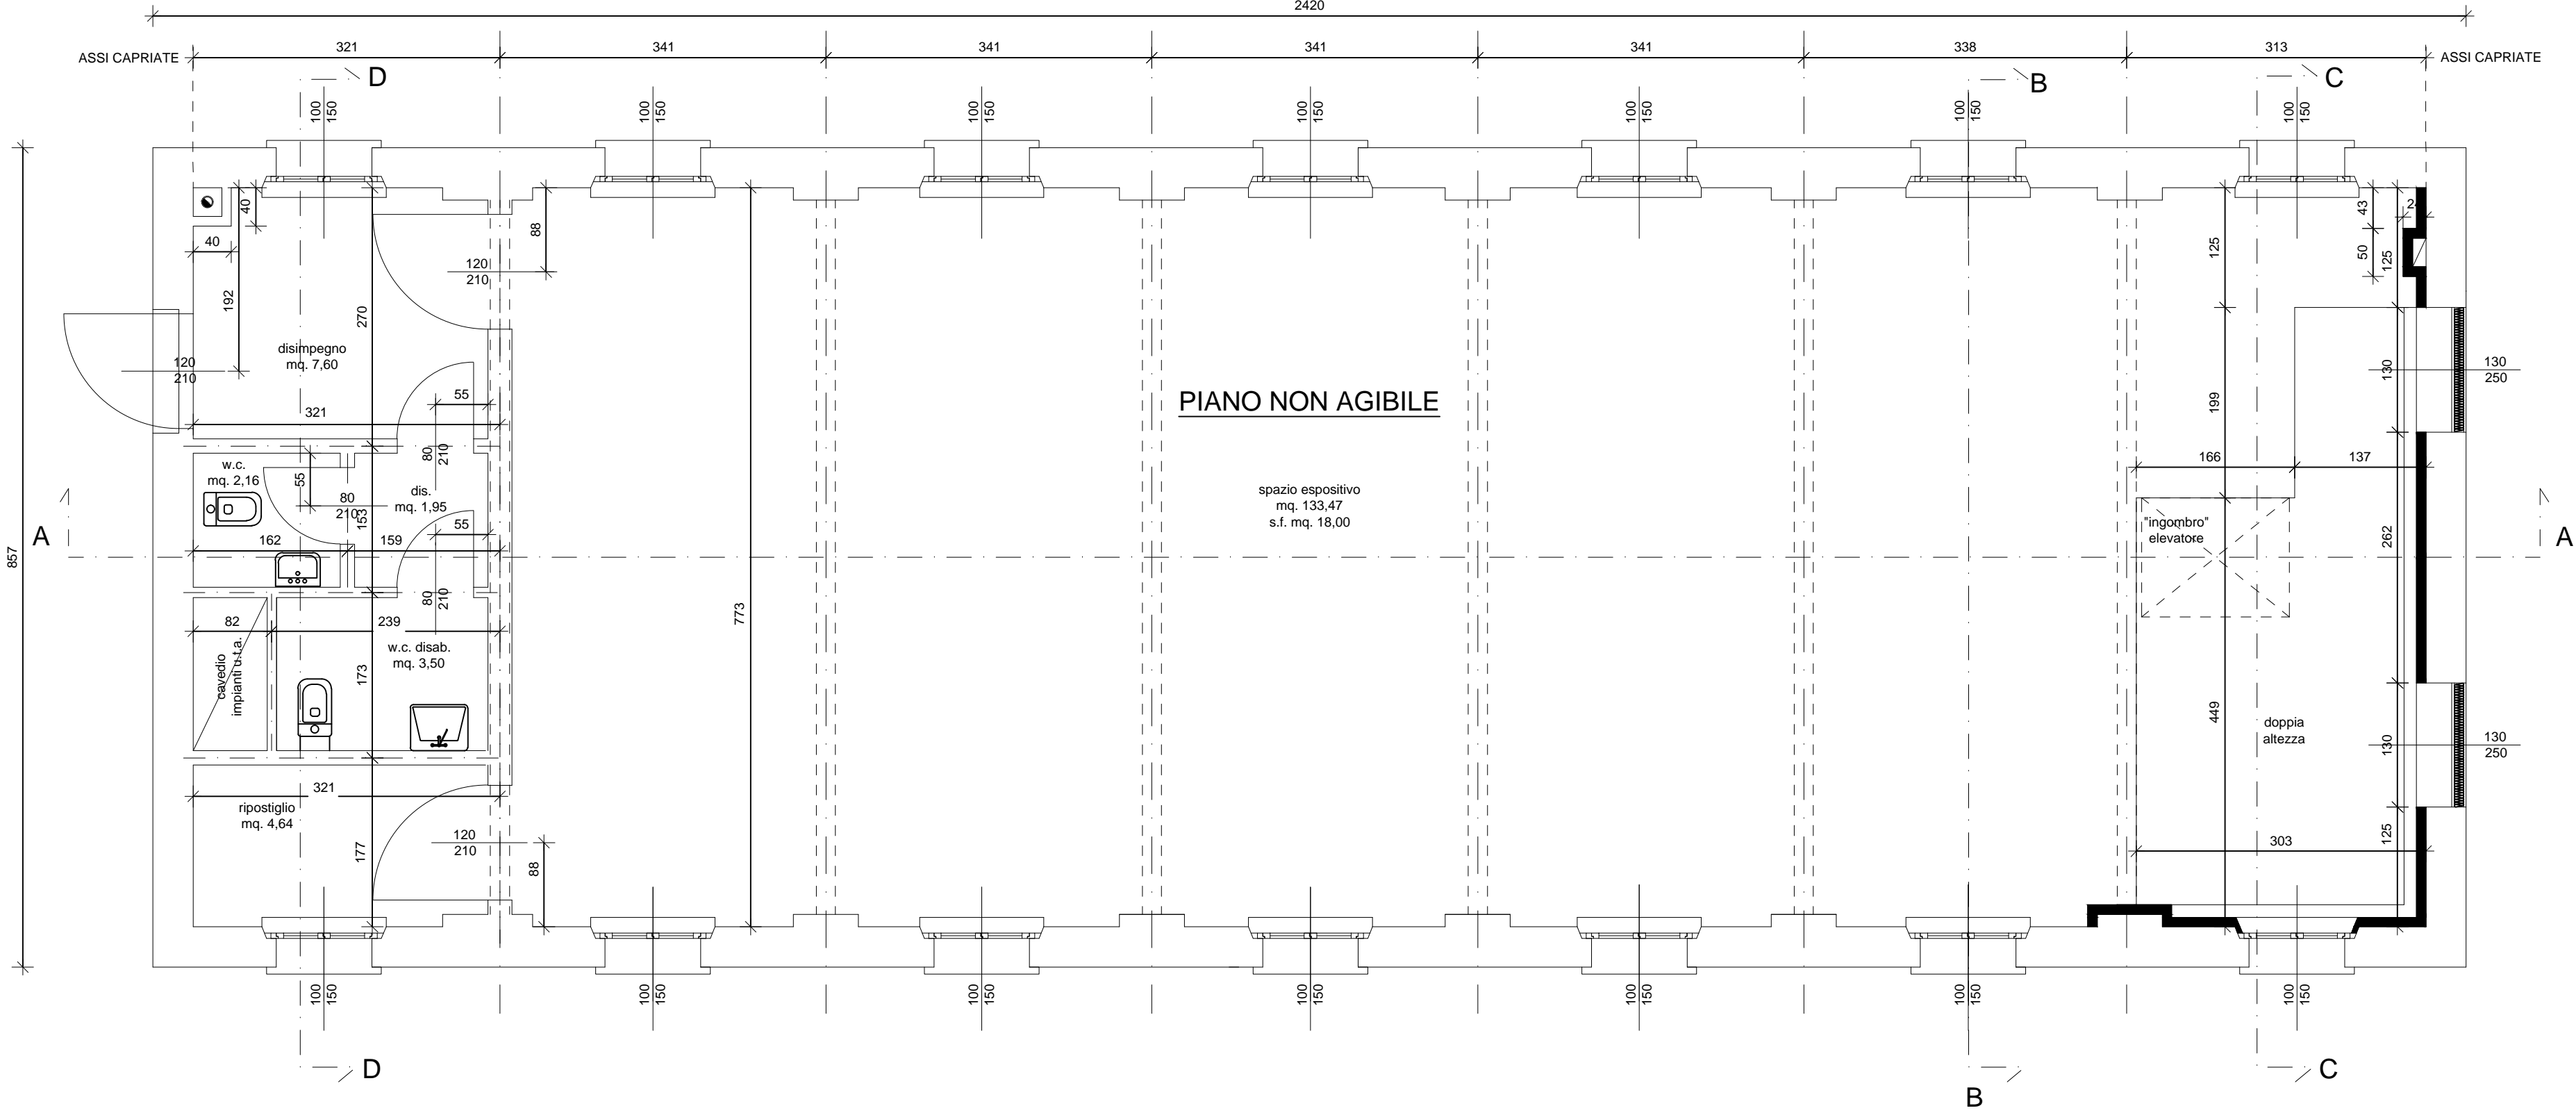

PIANTA PIANO PRIMO

LEGENDA:  Indicazione relativa alla sola posizione e non alla fornitura